


VISTA DO ALAMBRADO (FUNDOS)
ESCALA 1:50

VISTA DO ALAMBRADO (LATERAL)
ESCALA 1:50

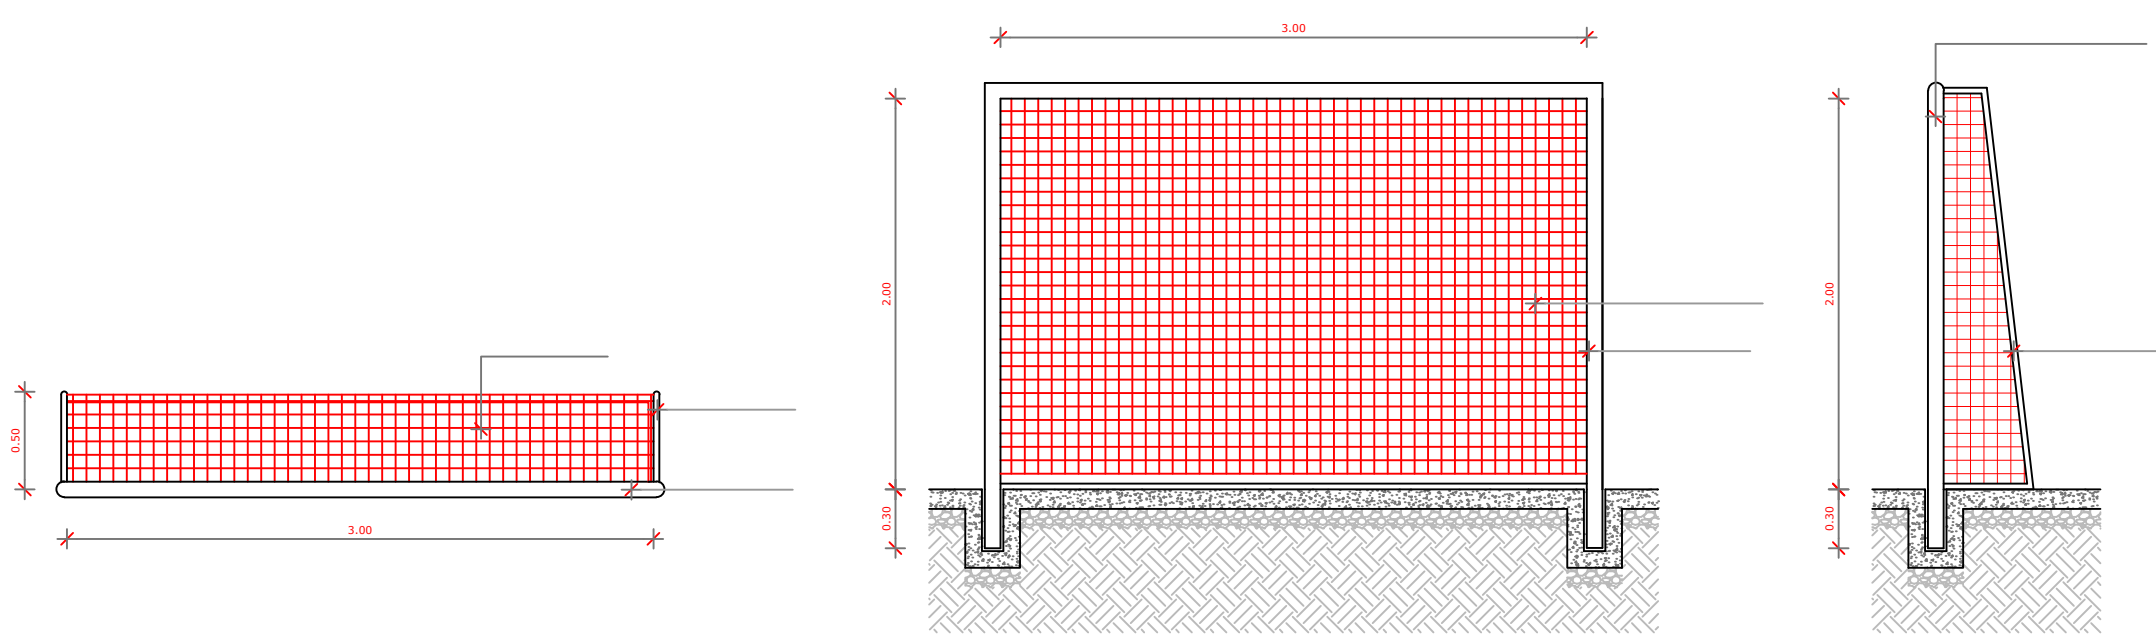

BALISA FUTEBOL PLANTA
ESCALA 1:25

BALISA FUTEBOL VISTA FRONTAL
ESCALA 1:25

BALISA FUTEBOL VISTA LATERAL
ESCALA 1:25

PROJETO PADRÃO - FNDE

MUNICÍPIO – UF: IBICOARA

PROPRIETÁRIO:

ENDEREÇO:

PROPRIETÁRIO

RESP. TÉCNICO

CREA

DLFO

CREA

RA

OBSERVAÇÕES:

COBERTURA DE QUADRA PEQUENA

COORDENAÇÃO	DESCRIÇÃO-1	PE-AR
	DESCRIÇÃO-2	
FORMATO	DESCRIÇÃO-3	PRANCHA
DESENHO	REVISÃO R-01 R-02 R-03	ESCALA ESCALA DATA EMISSÃO DATA
		00/00