


VISTA DO ALAMBRADO (FUNDOS)
ESCALA 1:50


VISTA DO ALAMBRADO (LATERAL)
ESCALA 1:50

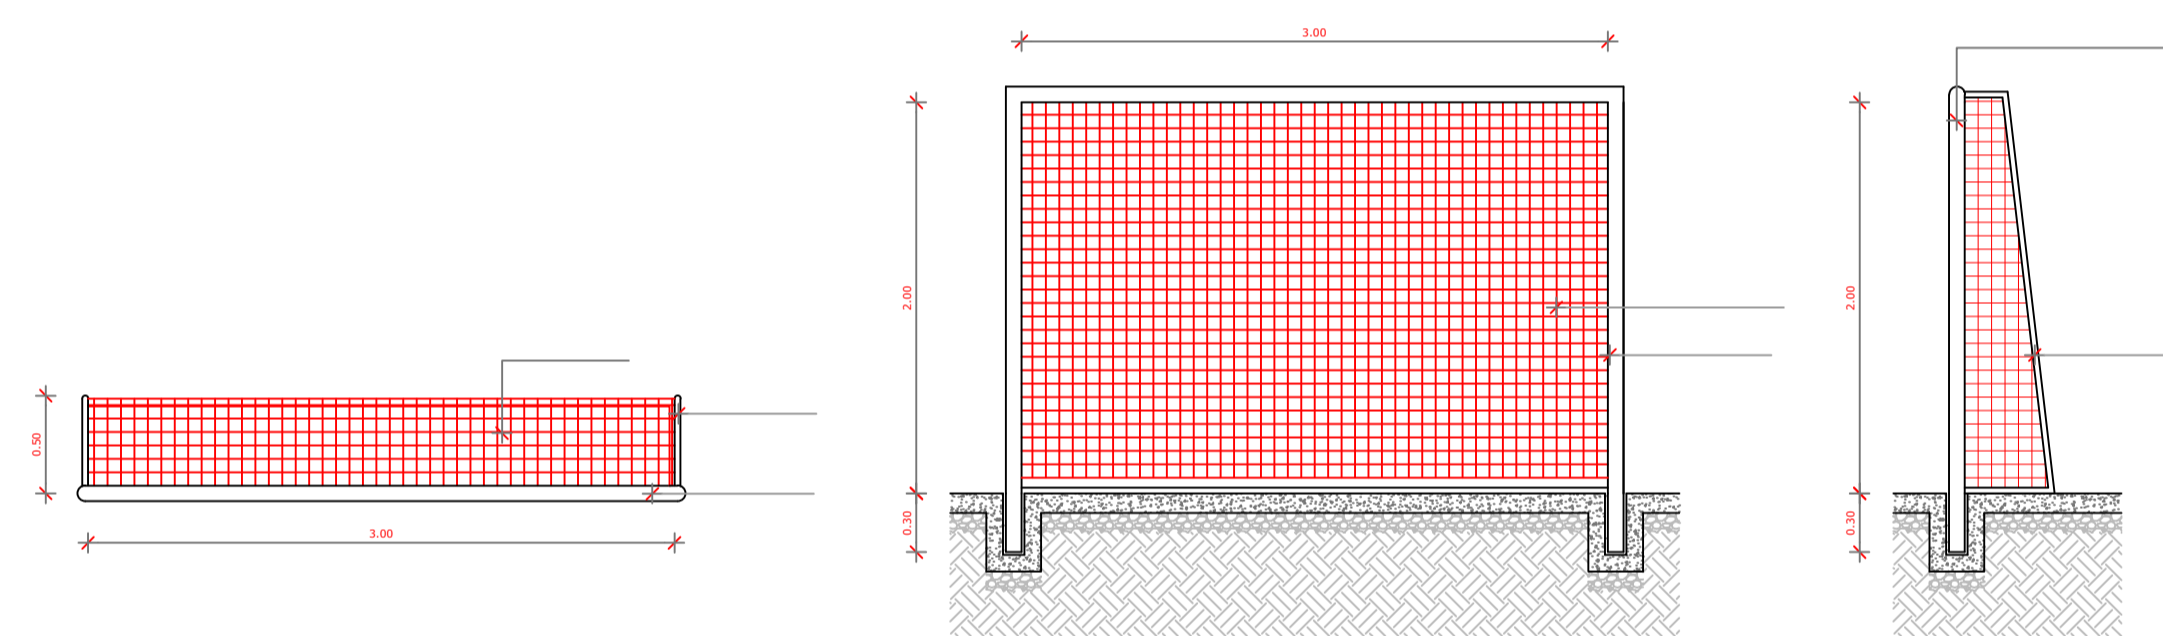

BALISA FUTEBOL PLANTA
ESCALA 1:25

BALISA FUTEBOL VISTA FRONTAL
ESCALA 1:25

BALISA FUTEBOL VISTA LATERAL
ESCALA 1:25

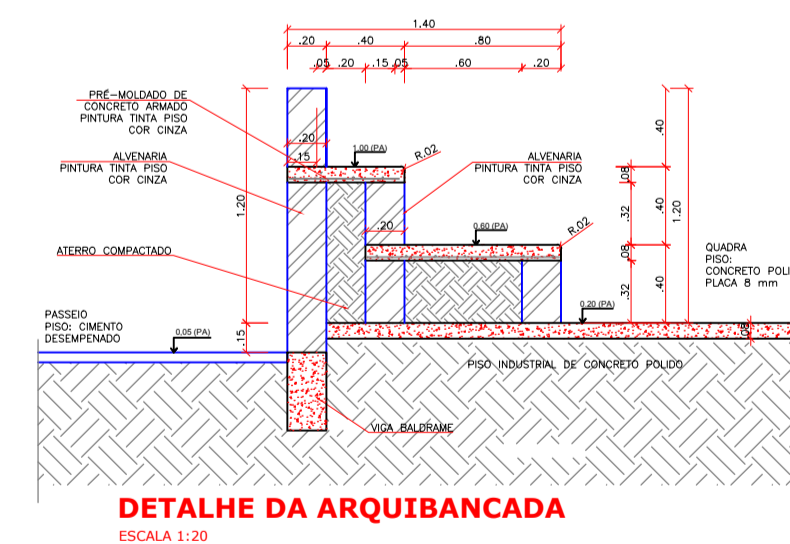

DETALHE DA ARQUIBANCADA
ESCALA 1:20

PROJETO PADRÃO - FNDE

MUNICÍPIO – UF: IBICOARA

PROPRIETÁRIO:

ENDEREÇO:

PROPRIETÁRIO

RESP. TÉCNICO

CREA

DLFO

CREA

RA

OBSERVAÇÕES:

COBERTURA DE QUADRA PEQUENA

COORDENAÇÃO	DESCRIÇÃO-1 DESCRIÇÃO-2 DESCRIÇÃO-3		PRANCHA 00/00
	REVISÃO R-01 R-02 R-03	ESCALA ESCALA DATA EMISSÃO DATA	
FORMATO DESENHO			