


ARQ 01/07 PLANTA - BAIXA
ESCALA 1/100

ARQ 02 FACHADA

ARQ IMPLANTAÇÃO
ESCALA 1/250

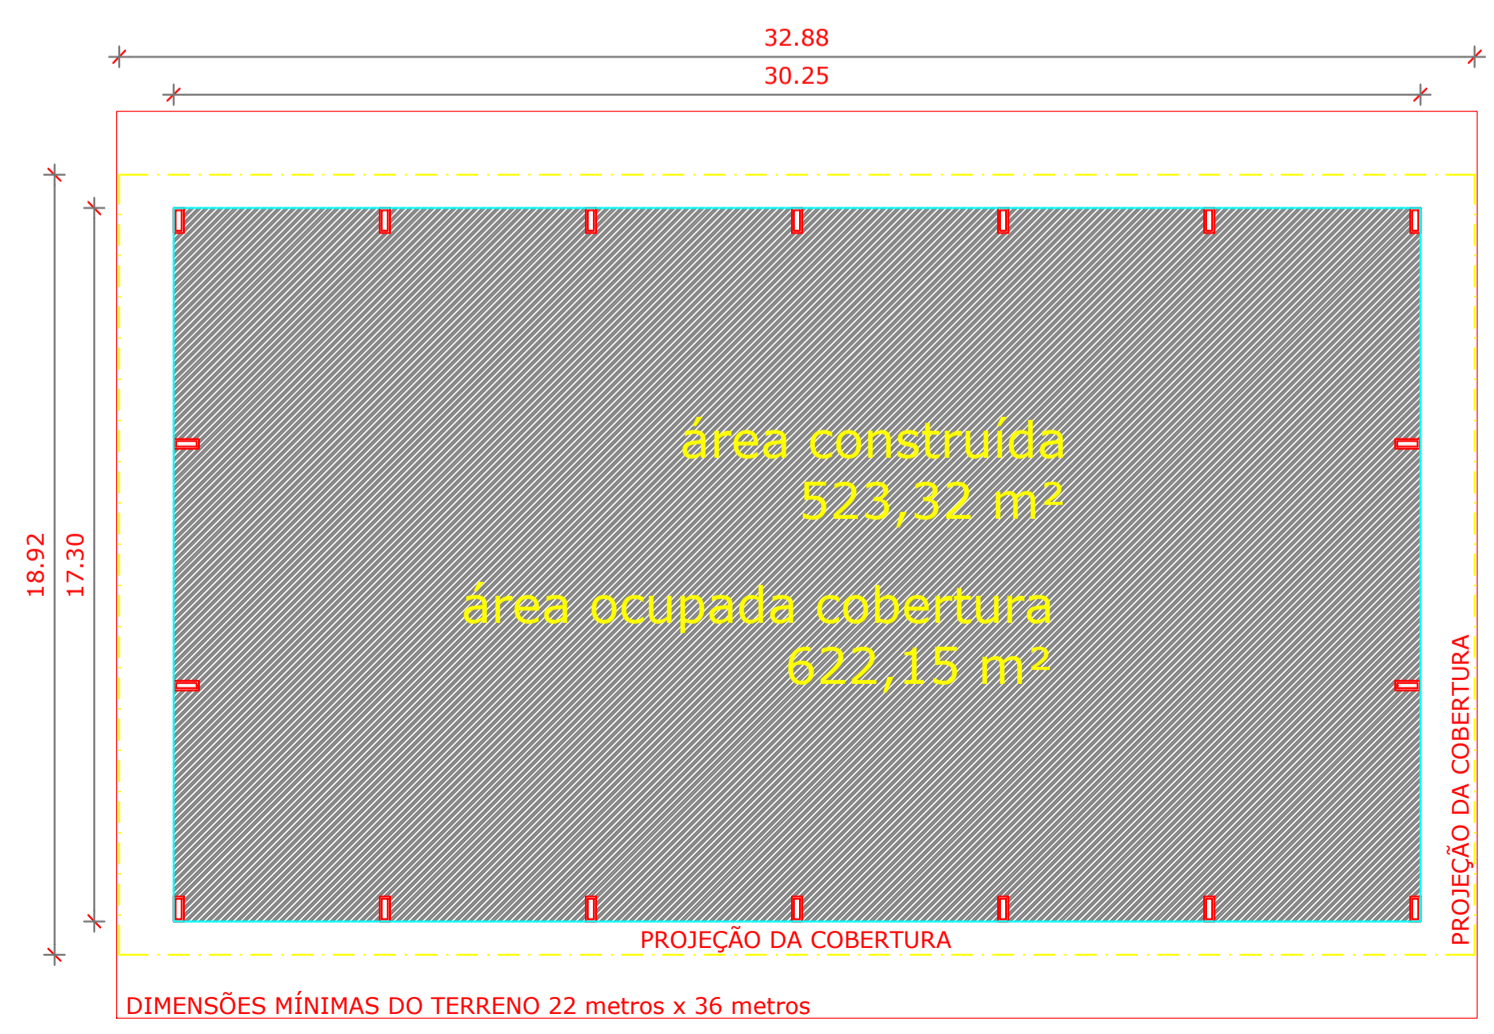

QUADRO DE ÁREAS	
ÁREA MÍNIMA DO TERRENO: 22 metros x 36 metros = 792,00 m²	
ÁREA OCUPADA COB.: 622,15 m²	TAXA DE OCUPAÇÃO: 78,31 %
ÁREA CONSTRUÍDA: 523,32 m²	COEFICIENTE DE APROVEITAMENTO: 0,66

PROJETO PADRÃO - FNDE

MUNICÍPIO - UF: IBICOARA

PROPRIETÁRIO:

ENDEREÇO:

PROPRIETÁRIO

RESP. TÉCNICO CREA

DLFO

CREA

RA

OBSERVAÇÕES:

COBERTURA DE QUADRA PAU FERRADO

COORDENAÇÃO	DESCRIÇÃO-1 DESCRIÇÃO-2 DESCRIÇÃO-3	PRANCHA 00/00
FORMATO DESENHO	REVISÃO R-01 R-02 R-03	
ESCALA ESCALA DATA EMISSÃO DATA		