




V1  
ESC 1:50

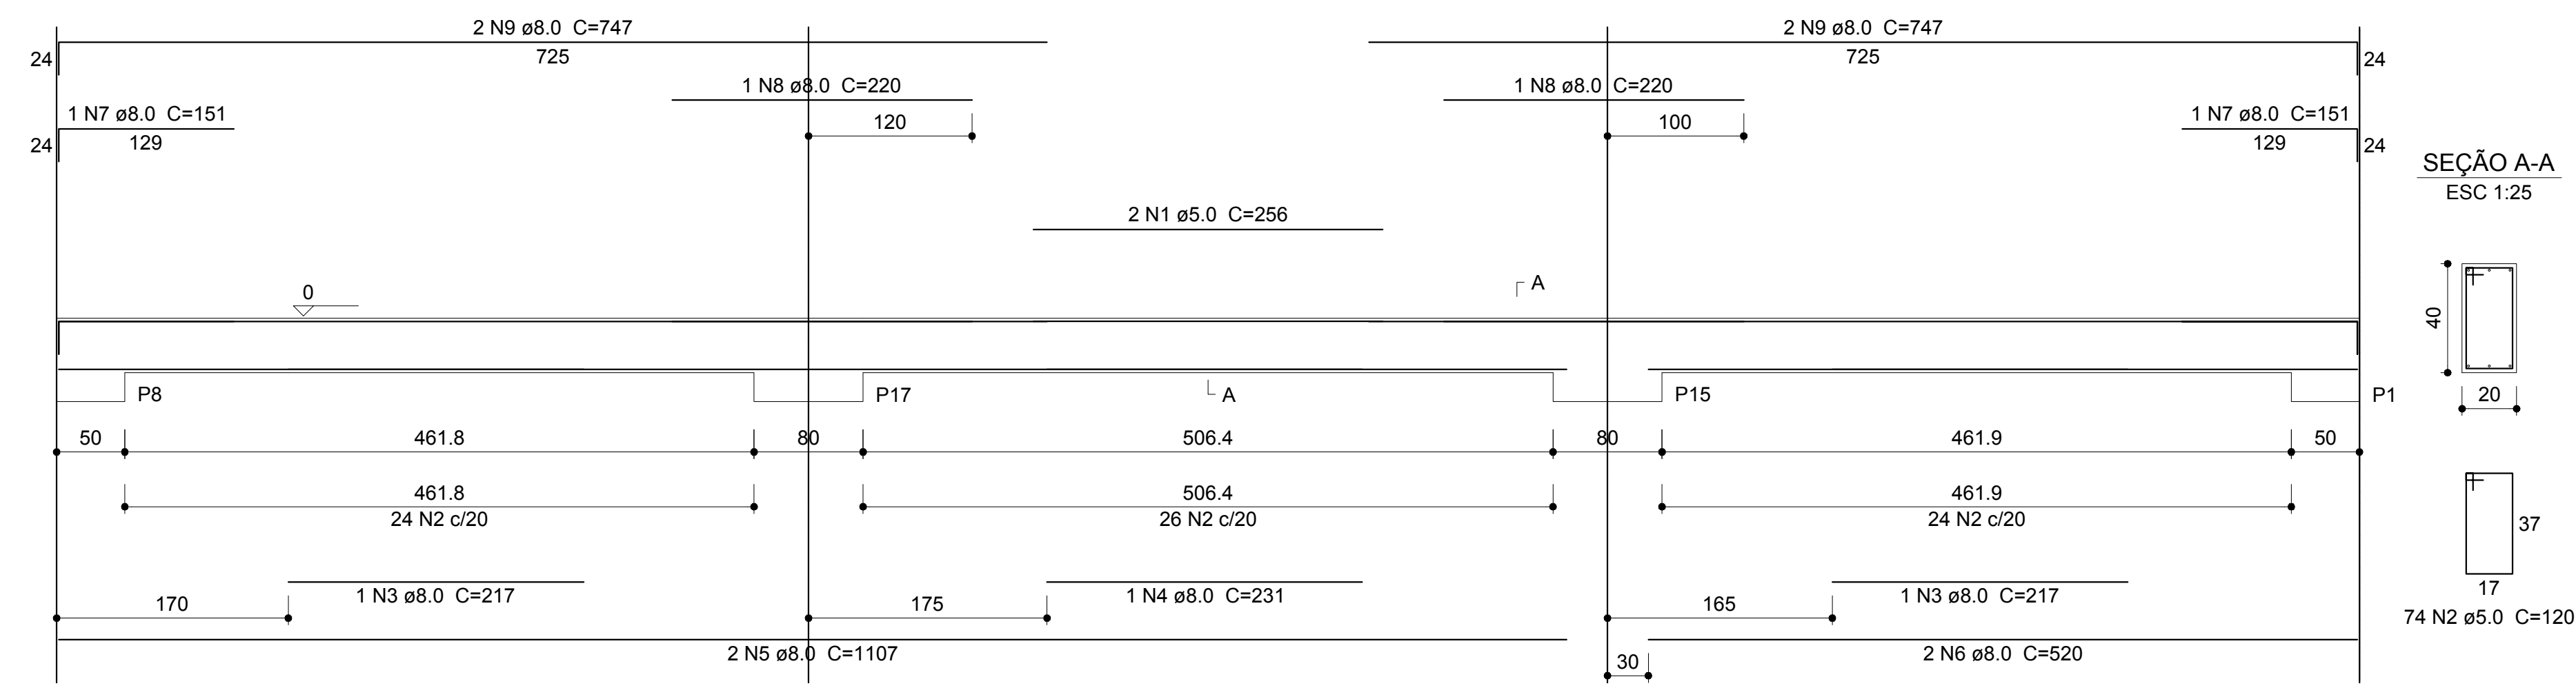


SEÇÃO A-A  
ESC 1:25

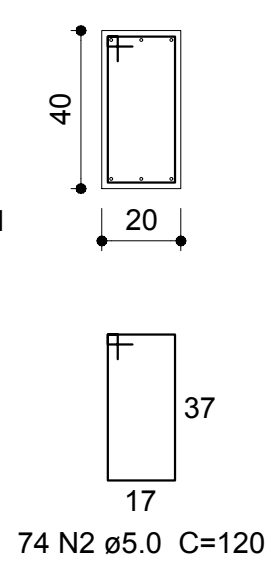


V2  
ESC 1:50

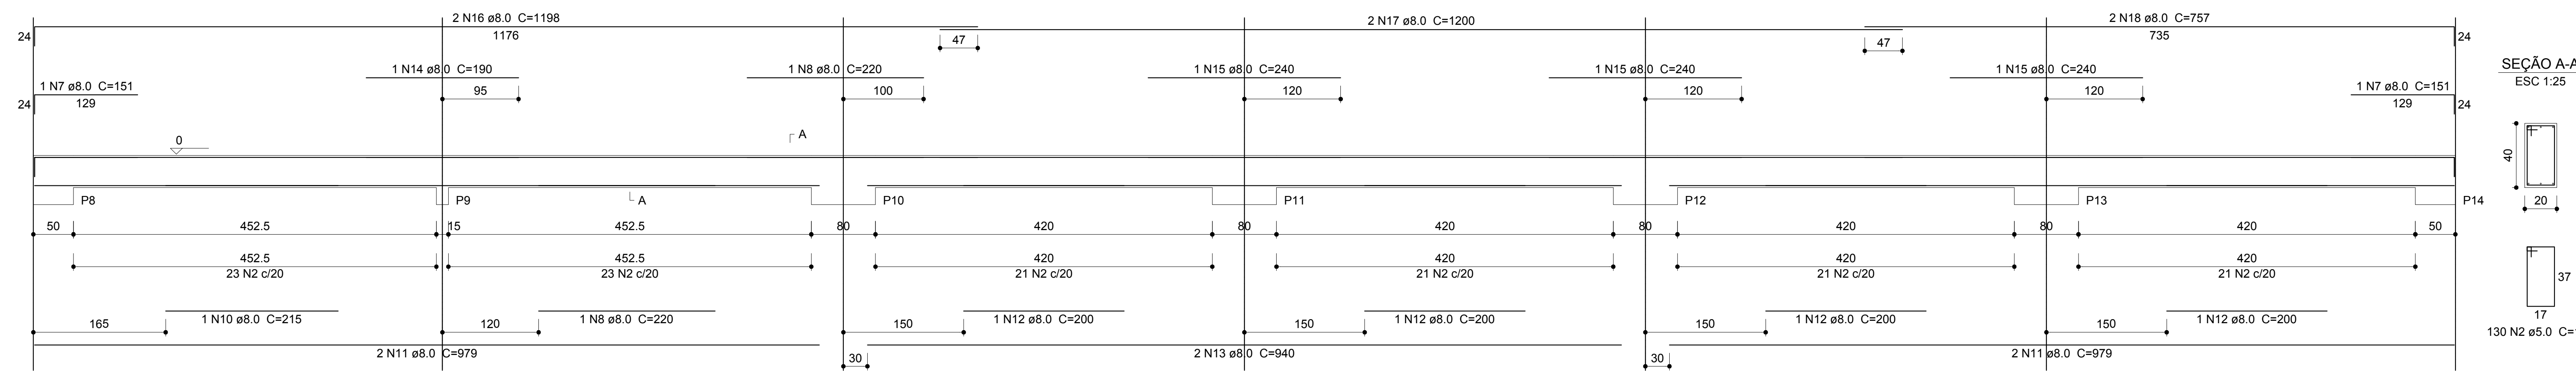


SEÇÃO A-A  
ESC 1:25

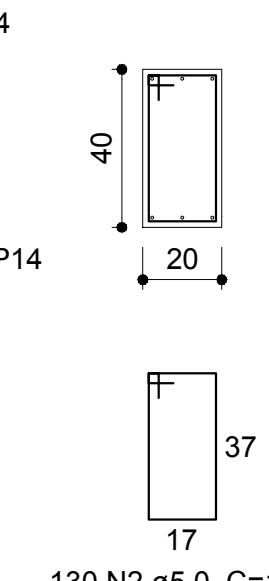

V3  
ESC 1:50

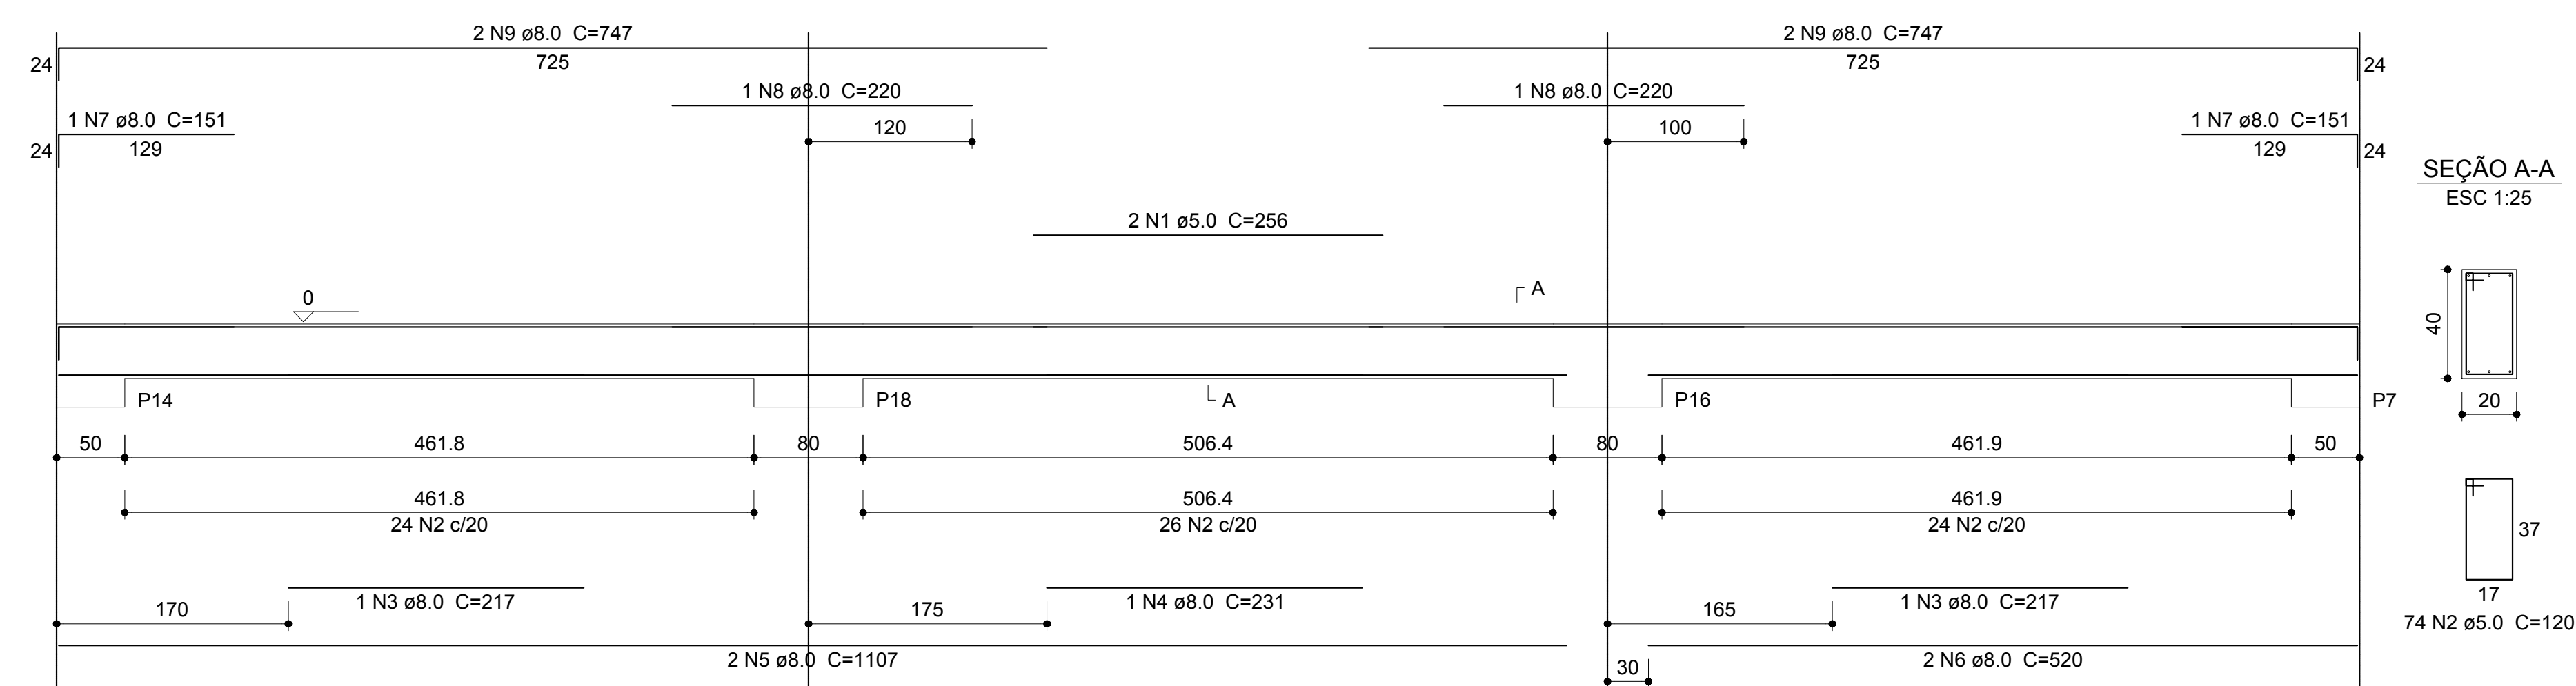

SEÇÃO A-A  
ESC 1:25

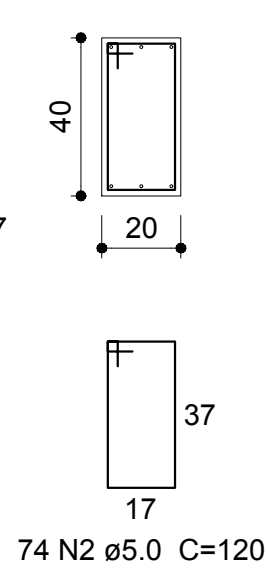


Resumo do aço


AÇO	DIAM (mm)	C.TOTAL (m)	PESO + 10% (kg)
CA50	8.0	448.9	194.8
CA60	5.0	495.1	83.9
PESO TOTAL (kg)			
CA50			194.8
CA60			83.9

Volume de concreto (C-25) = 7,54 m³  
Área de forma = 94,2 m²

V4  
ESC 1:50

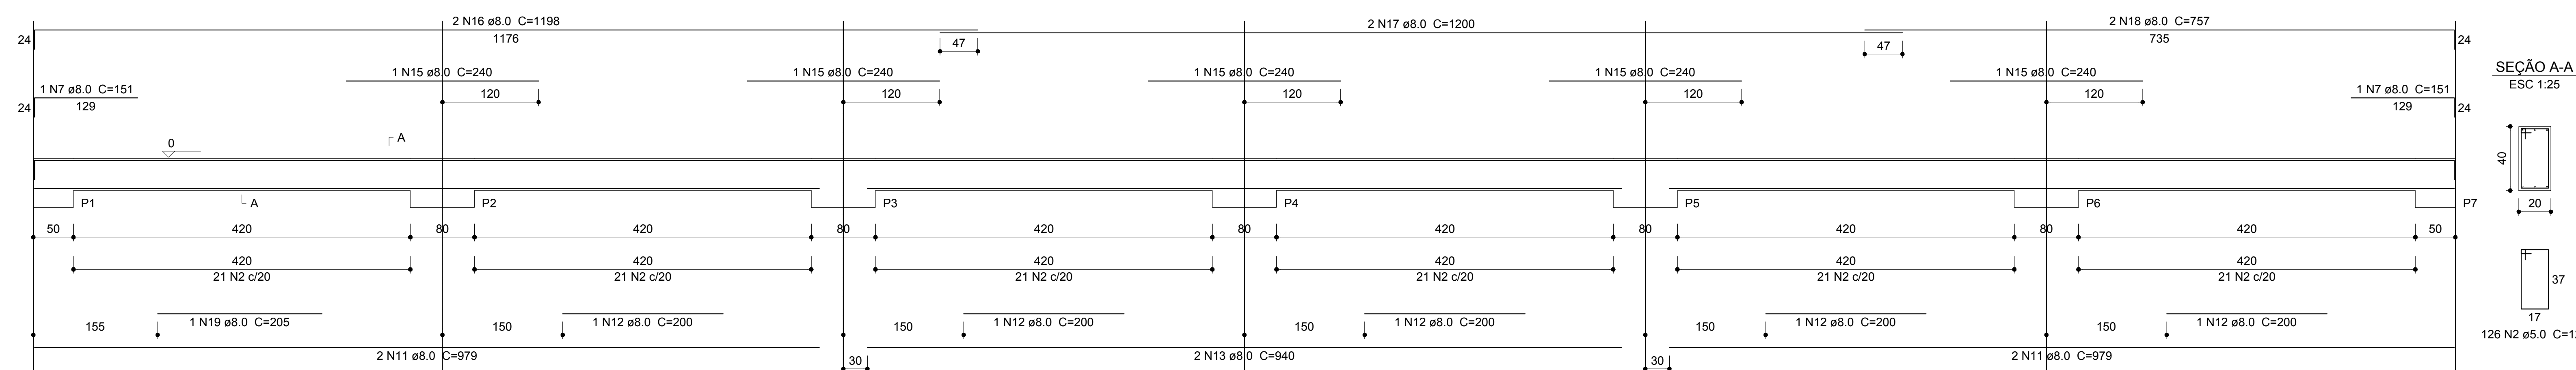

SEÇÃO A-A  
ESC 1:25

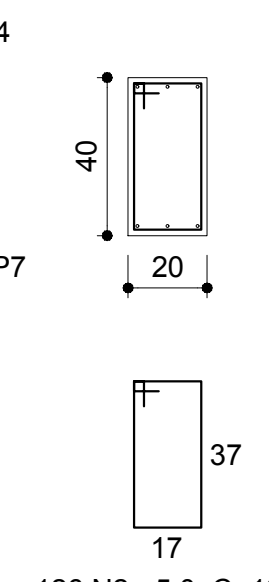

## PROJETO PADRÃO - FNDE

MUNICÍPIO - UF: \_\_\_\_\_ MUNICÍPIO

PROPRIETÁRIO: \_\_\_\_\_

ENDEREÇO: \_\_\_\_\_ ENDEREÇO

PROPRIETÁRIO \_\_\_\_\_

RESP. TÉCNICO \_\_\_\_\_ CREA \_\_\_\_\_

DLFO \_\_\_\_\_ CREA \_\_\_\_\_

RA \_\_\_\_\_

OBSERVAÇÕES:

## COBERTURA DE QUADRA PEQUENA

COORDENAÇÃO	DESCRIÇÃO-1	PE-AR
	DESCRIÇÃO-2	
FORMATO DESENHO	DESCRIÇÃO-3	FRANCHA 00/00
REVISÃO R-01 R-02 R-03	ESCALA DATA EMISSÃO DATA	