




Detalhe 01
PERFIL METÁLICO 1
 ESCALA 1/20

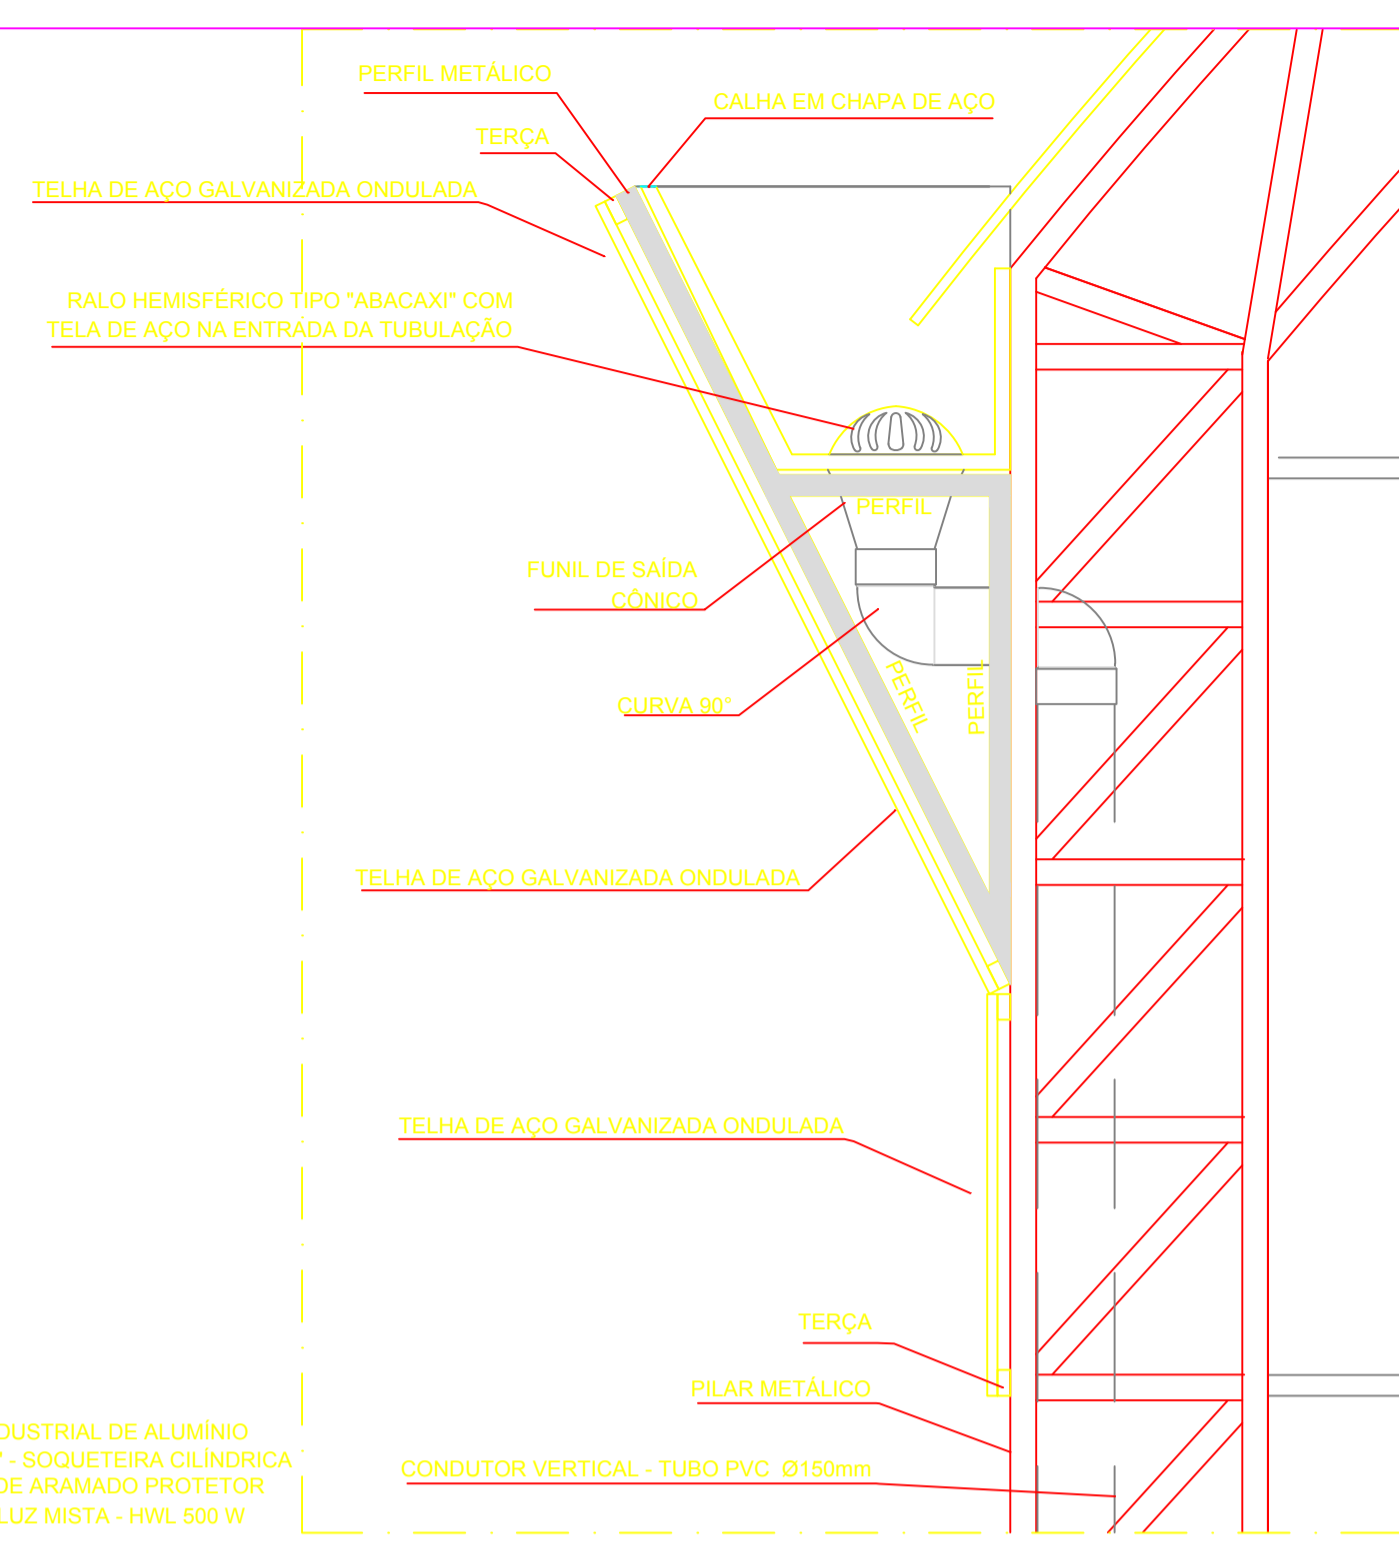

Detalhe 02
PERFIL METÁLICO 2
 ESCALA 1/20

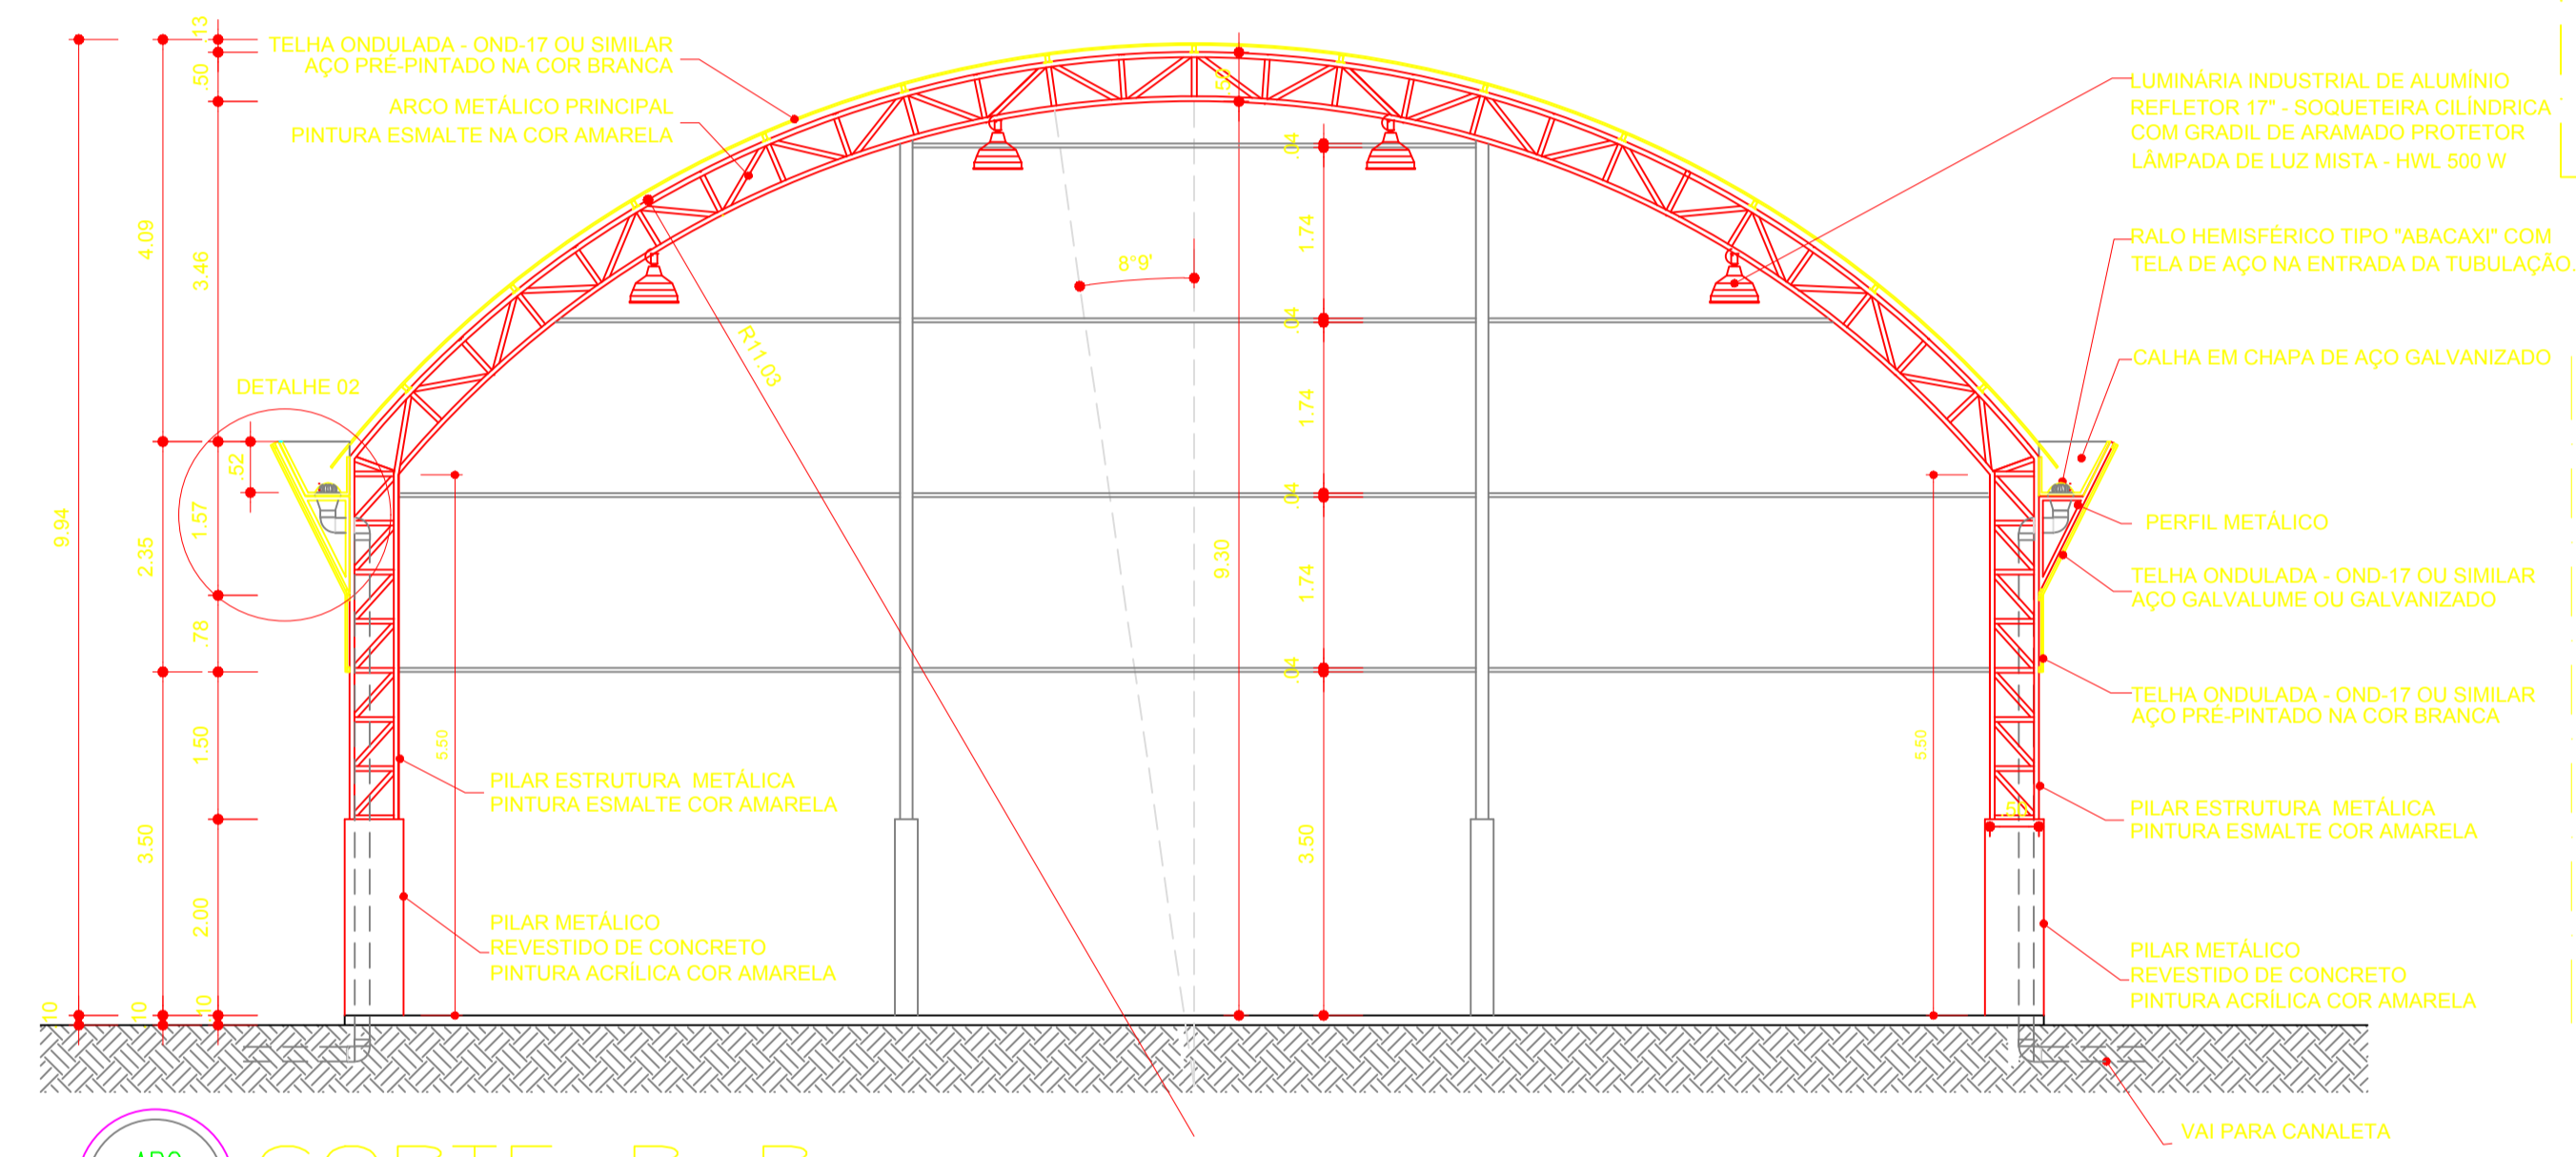

ARQ 03/07
CORTE B B
 ESCALA 1/100

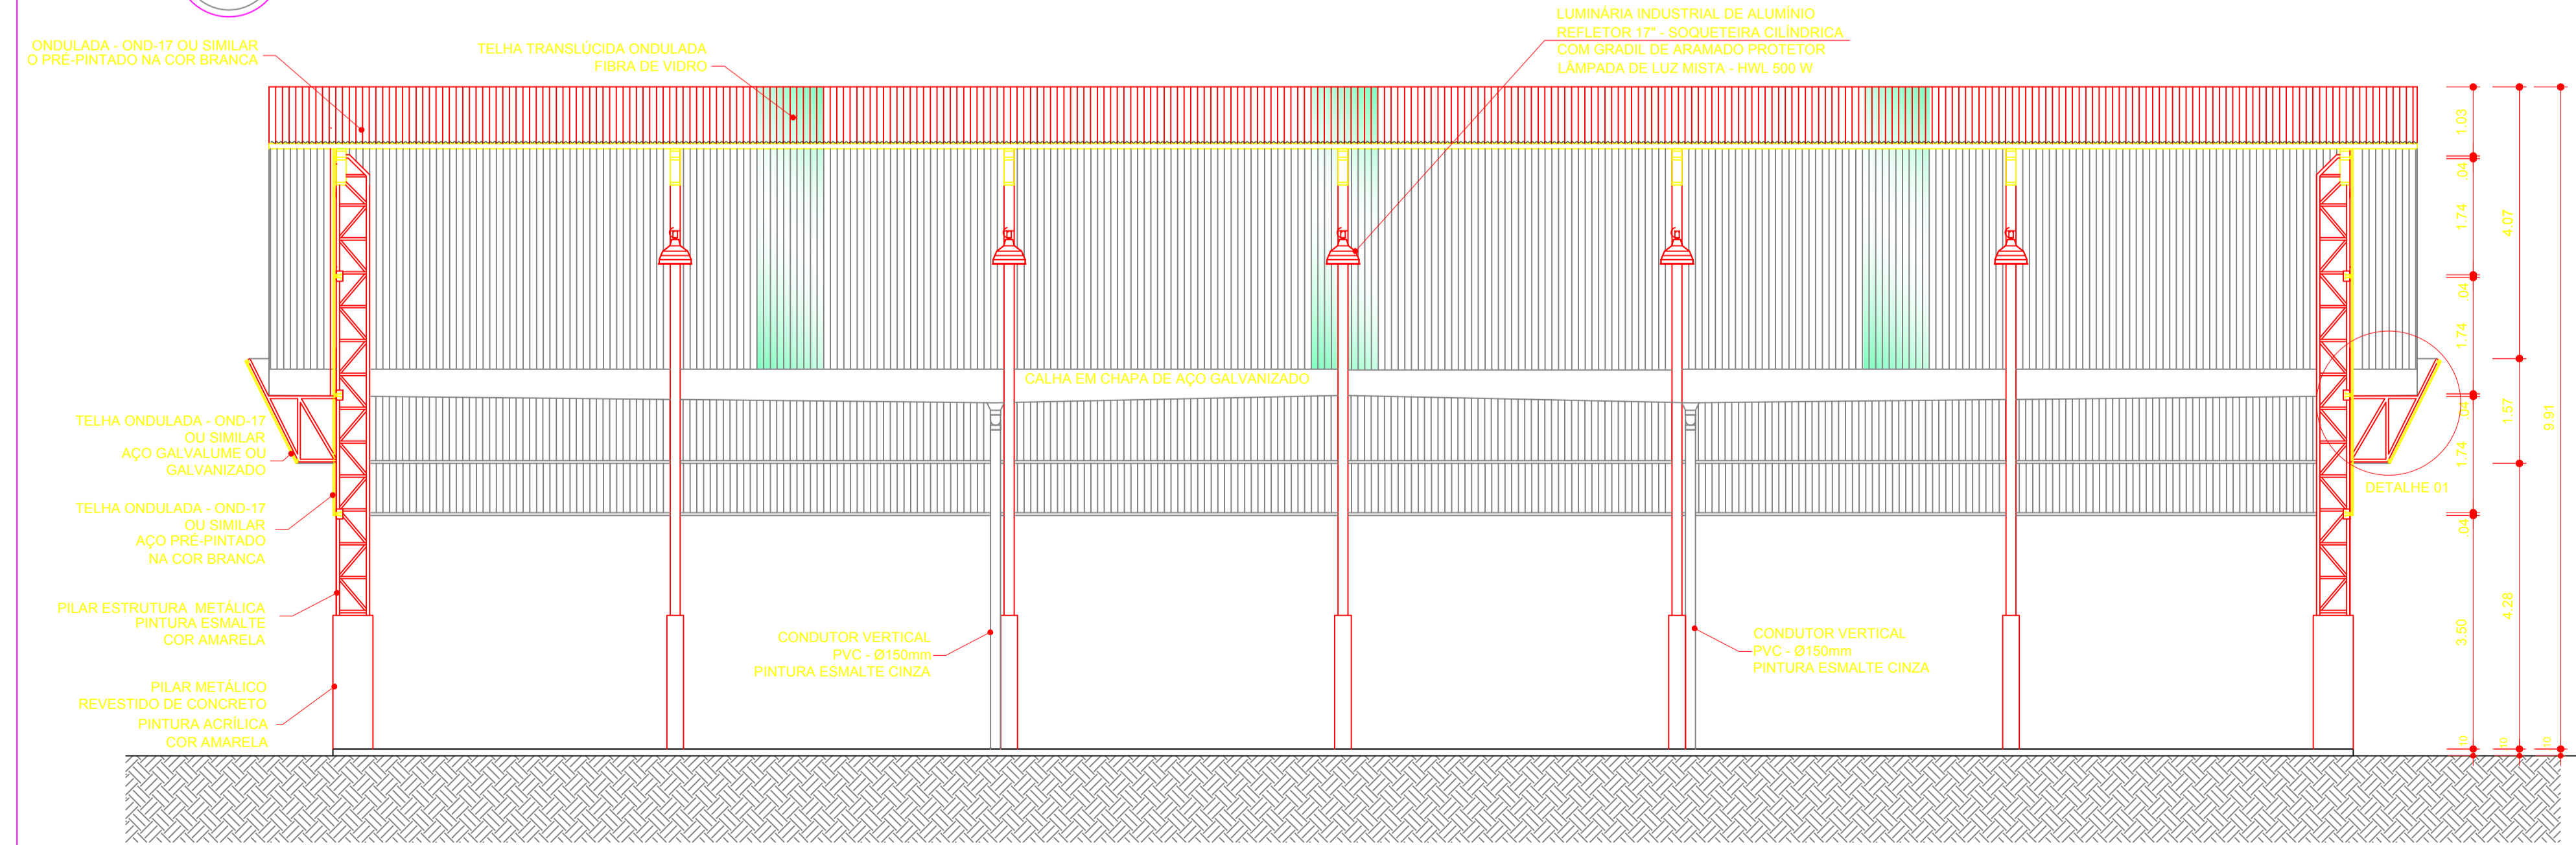

ARQ 02/07
CORTE A A
 ESCALA 1/100

PROJETO PADRÃO - FNDE

MUNICÍPIO - UF: **IBICOARA**

PROPRIETÁRIO:

ENDEREÇO:

PROPRIETÁRIO

RESP. TÉCNICO **CREA**

DLFO

CREA

RA

OBSERVAÇÕES:

COBERTURA DE QUADRA CAPÃO DA VOLTA

COORDENAÇÃO		DESCRIÇÃO-1 DESCRIÇÃO-2 DESCRIÇÃO-3	PE-AR PRANCHA 00/00
REVISÃO R-01 R-02 R-03	ESCALA ESCALA DATA EMISSÃO DATA		
FORMATO	DESENHO		