
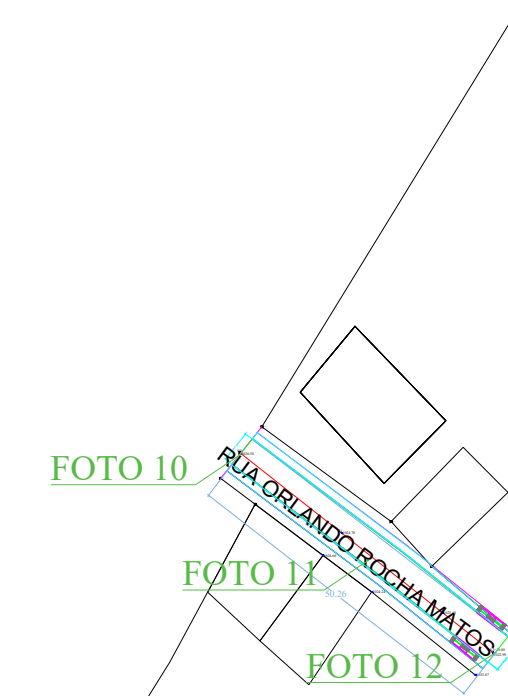


GEOMÉTRICO — ESCALA 1:800

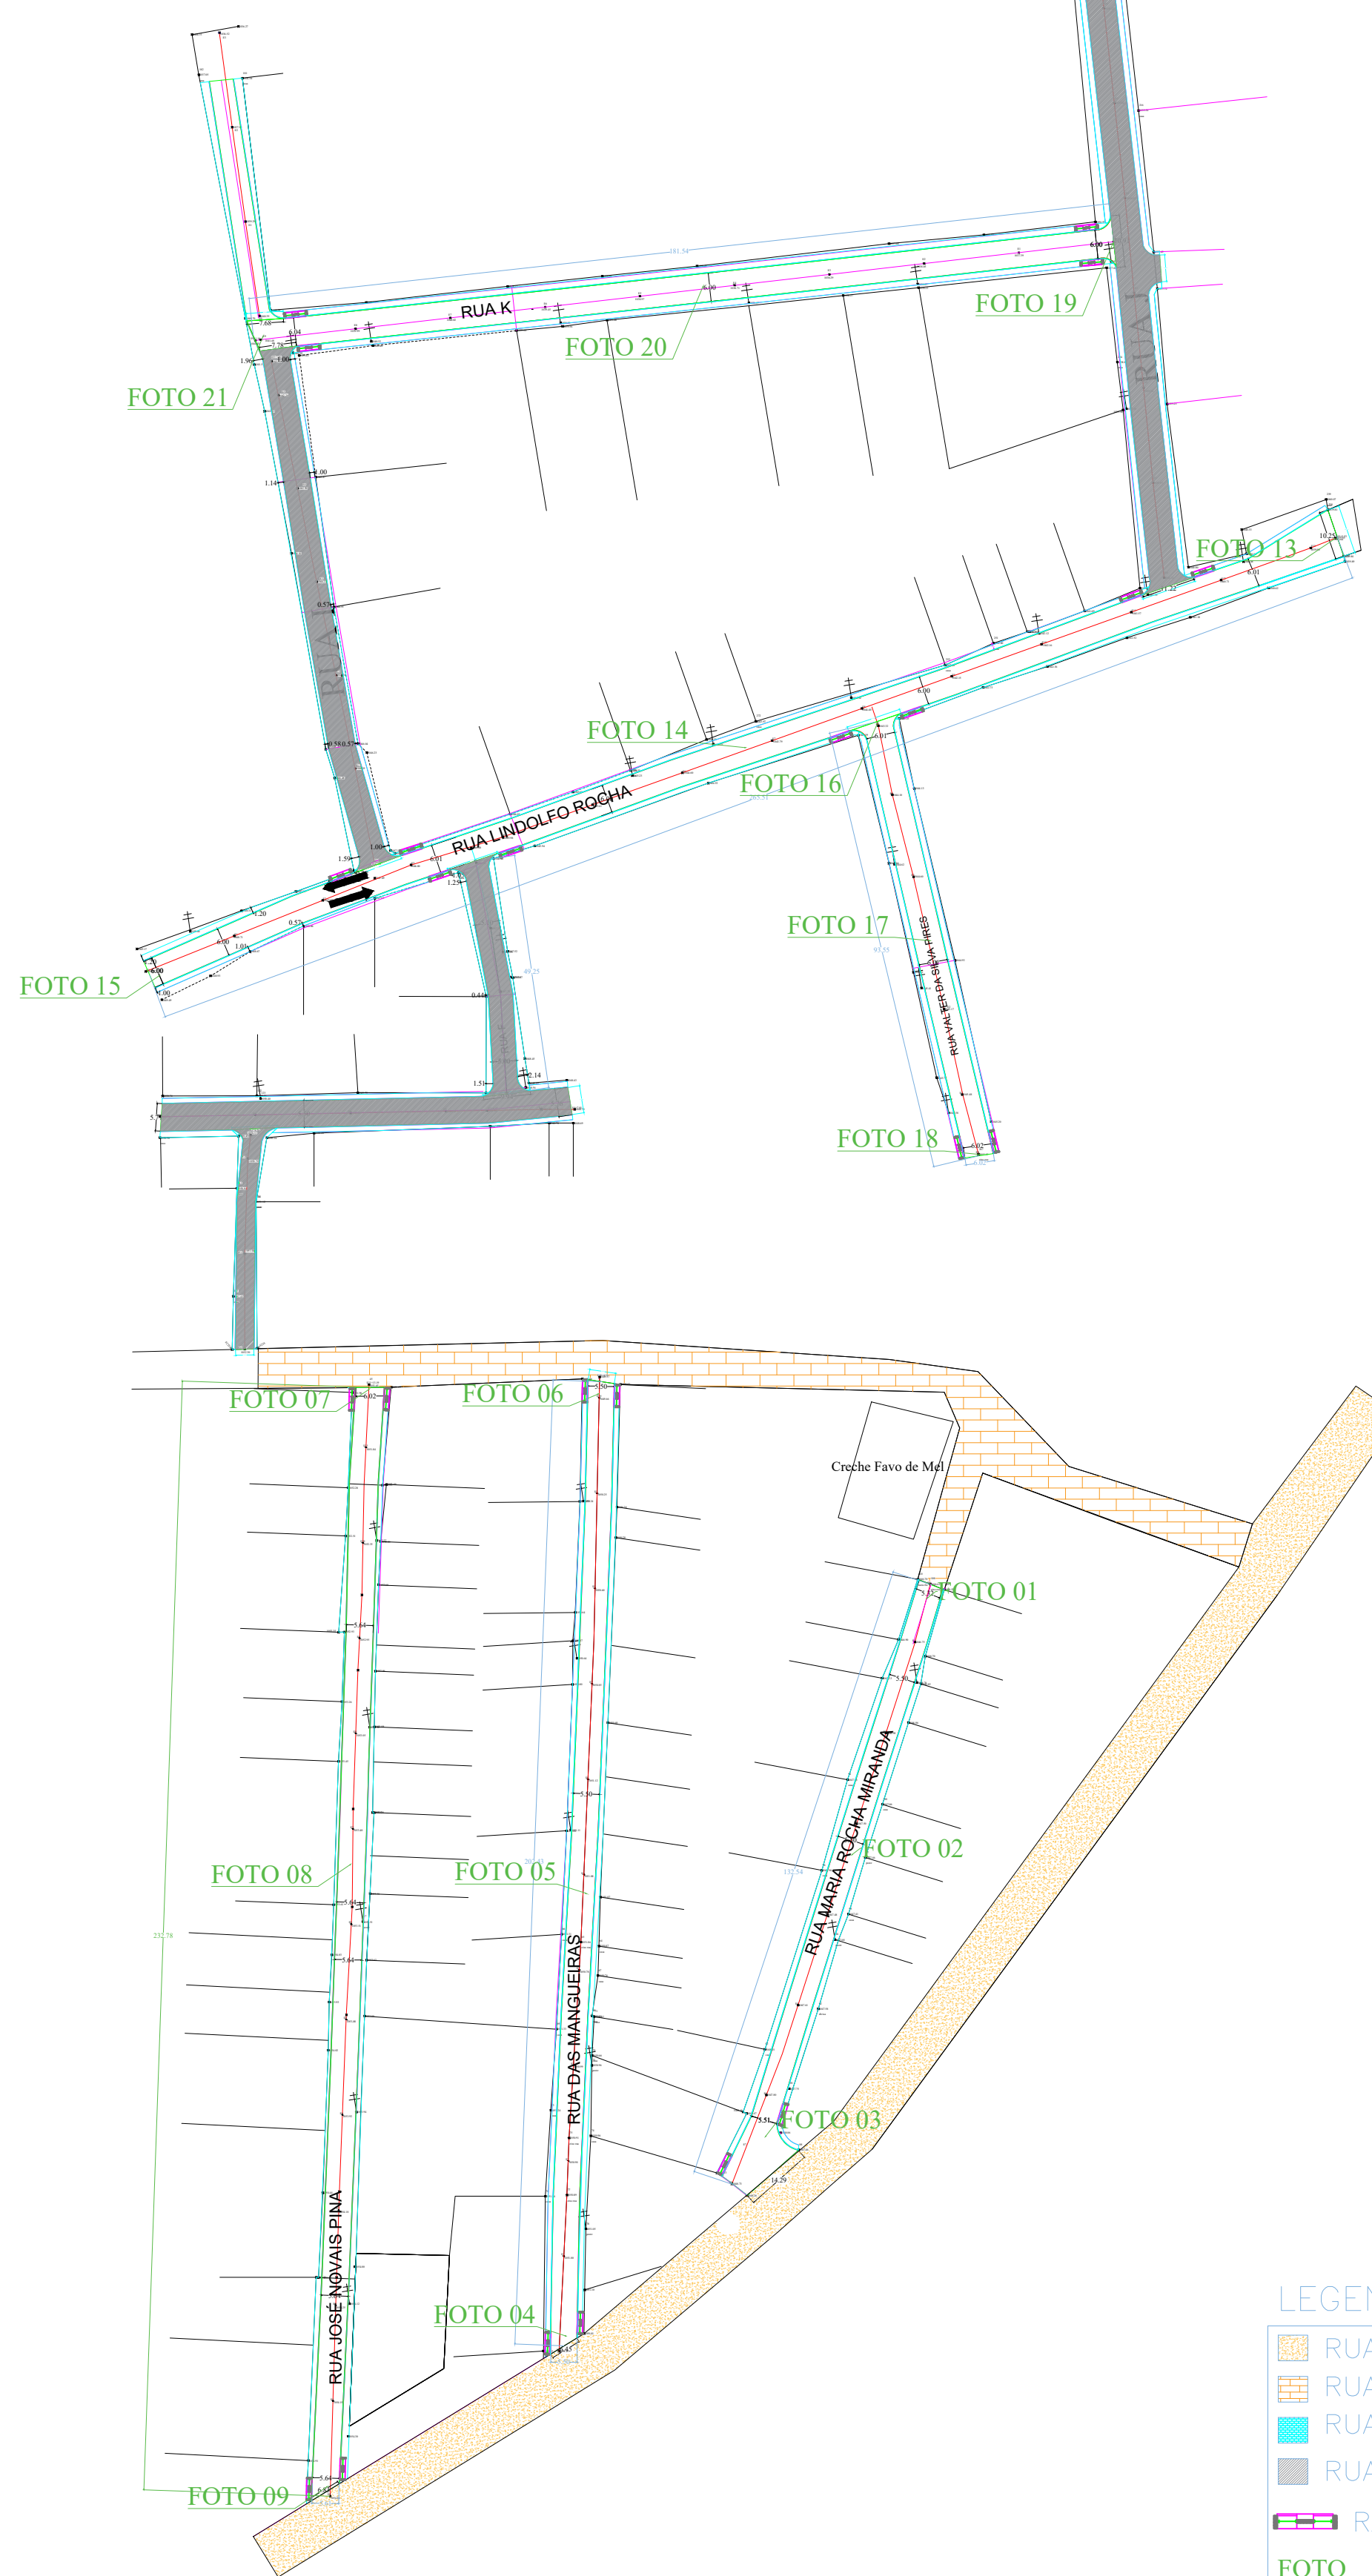

LEGENDA

- RUA PAVIMENTADA
- RUA PAVIMENTADA COM PARALELEPÍPEDO
- RUA A PAVIMENTAR COM PISO INTERTRAVADO
- RUA SEM PAVIMENTAÇÃO
- RAMPA DE ACESSIBILIDADE E PISO TÁTIL
- FOTO — INDICAÇÃO PARA RELATÓRIO FOTOGRÁFICO

SITUAÇÕES CARTOGRÁFICAS COMPLEMENTARES

PLANTA DE LOCALIZAÇÃO

LEGENDA

- LINHA DE DRENAGEM
- LINHA DE ÁGUA
- LINHA DE SÓCATA
- PUNTO DE LANTERNA
- PUNTO DE MARCA
- PUNTO

DISTRITO: CASCAVEL - IBICOARA

PLANTA DO IMÓVEL GEORREFERENCIADO

LEVANTAMENTO ALTIMÉTRICO E GEOMÉTRICO
INDICAÇÃO DAS FOTOS DO RELATÓRIO FOTOGRÁFICO
PROJETO PAVIMENTAÇÃO DE CASCAVEL
PAVIMENTAÇÃO EM PISO INTERTRAVADO

ESCALAS: INDICADAS
DATA: MARÇO/2022
PREFEITURA MUNICIPAL DE IBICOARA
RESPONSÁVEL TÉCNICO: FRANCIS MARLON ANDRADE SANTOS SILVA
CREA: 89124/BA